

### PLANBESTÄMMELSER

Följande gäller inom områden med nedanstående beteckningar. Endast angiven användning och utformning är tillåten. Bestämmelser utan beteckning gäller inom hela planområdet.

#### GRÄNSER

- Planområdesgräns
- Användningsgräns
- Egenskapsgräns

#### ANVÄNDNING AV MARK OCH VATTEN

##### Allmänna platser

- GCMVÄG Gång-, cykel- och mopeditrafik samt gymnasieskolans transporter
- SKYDD Skydd mot störning

##### Kvartersmark

- SK Gymnasieskola och kontor
- S.H. Gymnasieskola och handelsträdgård
- T<sub>1</sub> Järnvägstrafik - industrispår

#### UTFORMNING AV ALLMÄNNA PLATSER

- gcm-väg Gång-, cykel och mopeditrafik
- n<sub>1</sub> Plantering eller odling skall finnas i området, ej skyttning

#### UTNYTTJANDEGRAD/FASTIGHETSINDELNING

- e. 0,0 Största byggnadsarea i m<sup>2</sup>

#### BEGRÄNSNINGAR AV MARKENS BEBYGGANDE

- u Marken får inte bebyggas
- u Marken skall vara tillgänglig för allmänna underjordiska ledningar

#### PLACERING, UTFORMNING, UTFÖRANDE

##### Utformning

- 6.0 Högsta byggnadshöjd i meter
- II Högsta antal våningar

##### STÖRNINGSSKYDD

- m Byggnader ska utformas ljuddämpande. Ekvivalent ljudnivå inomhus får vara högst 40 dB(A) i undervisningslokaler och arbetslokaler. Ekvivalent ljudnivå för dygn utomhus vid anlagd skolgård får vara högst 55 dB(A).

#### ADMINISTRATIVA BESTÄMMELSER

##### Genomförandetid

Genomförandetiden är 15 år från den dag planen vinner laga kraft

GRUNDKARTA till  
detaljplan för Rättviks Prostgård 1:10 och Rättvik 1:15  
Rättviks kommun

#### GRUNDKARTANS BETECKNINGAR


- Fastighetsgräns
- Traktgräns
- 31:7 Fastighetsbeteckning
- Vägkant
- Nivåkurva
- Staket
- Dike
- Byggnad
- Ägostagsgräns, Akermark, Ängsmark
- Brunn
- Befintlig höjd
- Tele anordning, Stolpe
- El anordning, Belysningspunkt

Koordinatsystem: Sweref 99 15 00  
Höjdsystem: RH2000  
Skala 1:1000  
Beteckningsstandard: HMK

Upprättad av Samhällsutfvecklingsförvaltningen  
Mark- och planenheten 2014-07-03

Lena Snis  
Mättningsingenjör

Skala 1:2000 (A2)

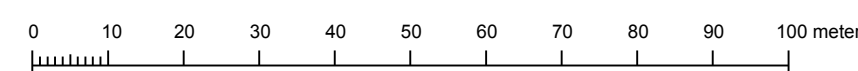

Till planen hör:	<input type="checkbox"/>	<input type="checkbox"/>
<input checked="" type="checkbox"/> Planbeskrivning	<input type="checkbox"/>	<input type="checkbox"/>
<input checked="" type="checkbox"/> Miljöbedömning för MKB	<input type="checkbox"/>	<input type="checkbox"/>
<input checked="" type="checkbox"/> Fastighetsförteckning	<input type="checkbox"/>	<input type="checkbox"/>

Detaljplan för			
Del av Rättviks Prostgård 1:10 och Rättvik 1:15 samt upphävande av del av detaljplan B 285, Kyrkudden - Gymnasiet (del av Stiernhööksgymnasiet)			
Rättviks kommun	Dalarnas län	Beslutsdatum	Instans
Laga kraft		Godkännande 2014-10-21	KS AU
		Antagande 2014-11-11	KS
Upprättad 2014-06-27	Reviderad 2014-10-10	Laga kraft 2014-12-09	
Emma Larsson Planarkitekt		B 323	