


## Exempelritning, inglasning av uterum

Observera att denna ritning enbart illustrerar vad en ansökningsritning ska innehålla för att en prövning av ärendet ska kunna ske. Utformningen av byggnaden ska vara anpassad till den byggnation ni söker för.


20

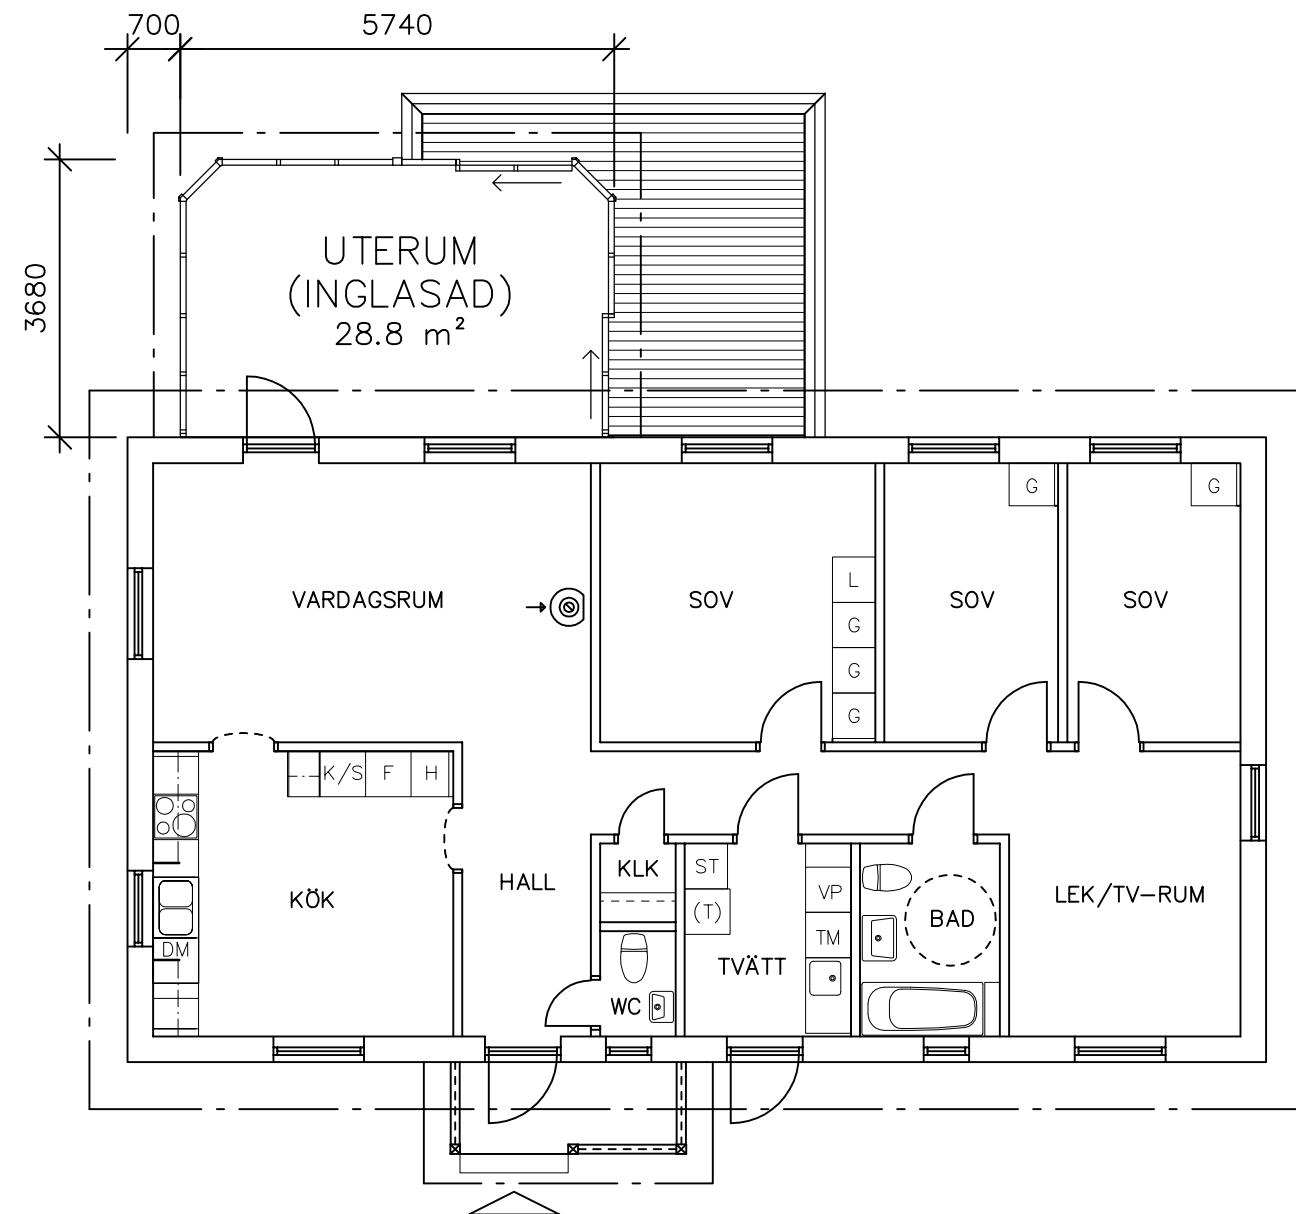


PLAN  
BYGGNADSAREA: 124.4 m<sup>2</sup>

10


Skala i meter

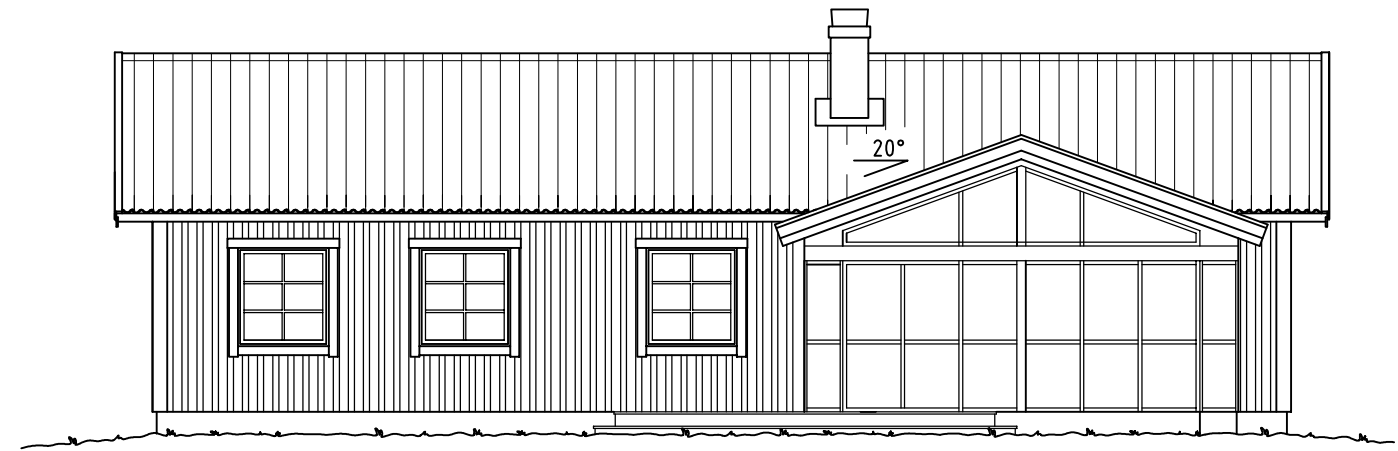

FASAD MOT....

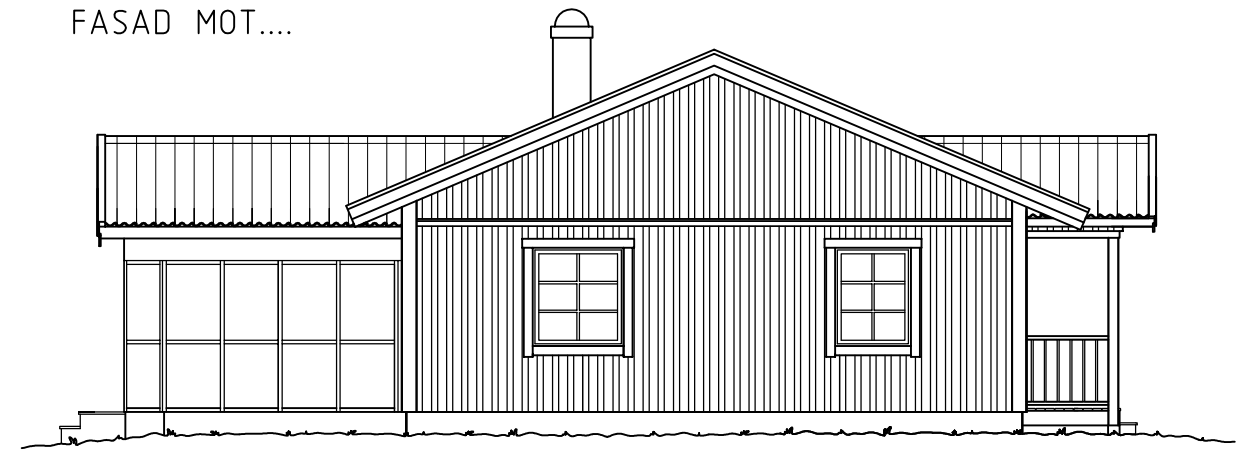

FASAD MOT....

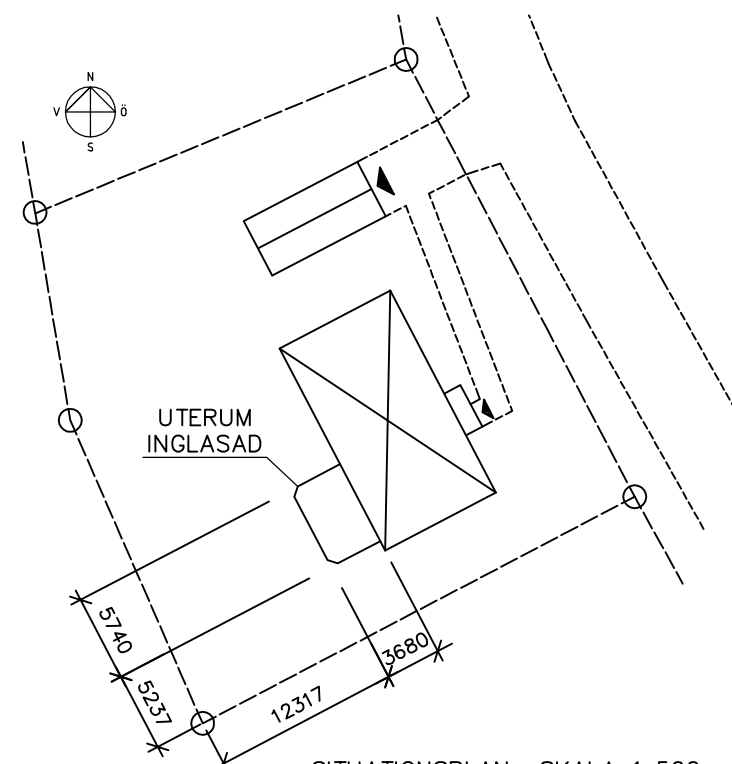

SITUATIONSPLAN SKALA 1:500

0



FASAD MOT....

20

Skala i meter

## TILLBYGGNAD AV BOSTADSHUS INGLASNING AV UTERUM

VIOLEN 3:2

PLAN & FASADER  
SITUATIONSPLAN

SKALA 1:100  
SKALA 1:500

REV:  
DAT: 2013-04-25 RITAD AV: ELISABETH H.