

ILLUSTRATIONSKARTA


Illustrationskartan visar endast ett exempel på hur området kan utformas

TECKENFÖRKLARING

-  Nya byggnader
-  Gröna ytor
-  Ny enskild gata
-  Internväg
-  Naturmark
-  Illustrerad fastighetsgräns



Skala: 1:500 (A1), 1:1000 (A3)

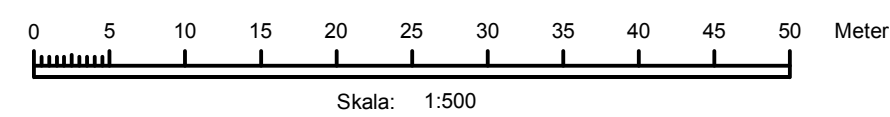

Till planen hör:		<input checked="" type="checkbox"/> Planbeskrivning	<input type="checkbox"/> Granskningsutlåtande
<input type="checkbox"/> Planprogram	<input type="checkbox"/> Miljökonsekvensbeskrivning	<input type="checkbox"/> Gestaltungsprogram	<input type="checkbox"/> Instans
<input type="checkbox"/> Samrådsredogörelse program	<input checked="" type="checkbox"/> Fastighetsförteckning	<input type="checkbox"/> Kvalitetsprogram	
<input type="checkbox"/>	<input type="checkbox"/> Samrådsredogörelse	<input checked="" type="checkbox"/> Illustration	
Detaljplan för Lerdal 13:6			
Rättviks kommun	Dalarnas län	Bestuvsdatum	Instans
		Godkännande	
		Antagande	
Upprättad den 14 mars 2018	Reviderad	Laga kraft	
Anders Sydén Mark- och planchef	Joakim Lundbäck Utredare, WSP Samhällsbyggnad		