



Exempelritning, fasadändring av bostadshus

Observera att denna ritning enbart illustrerar vad en ansökningsritning ska innehålla för att en prövning av ärendet ska kunna ske. Utformningen av byggnaden ska vara anpassad till den byggnation ni söker för.

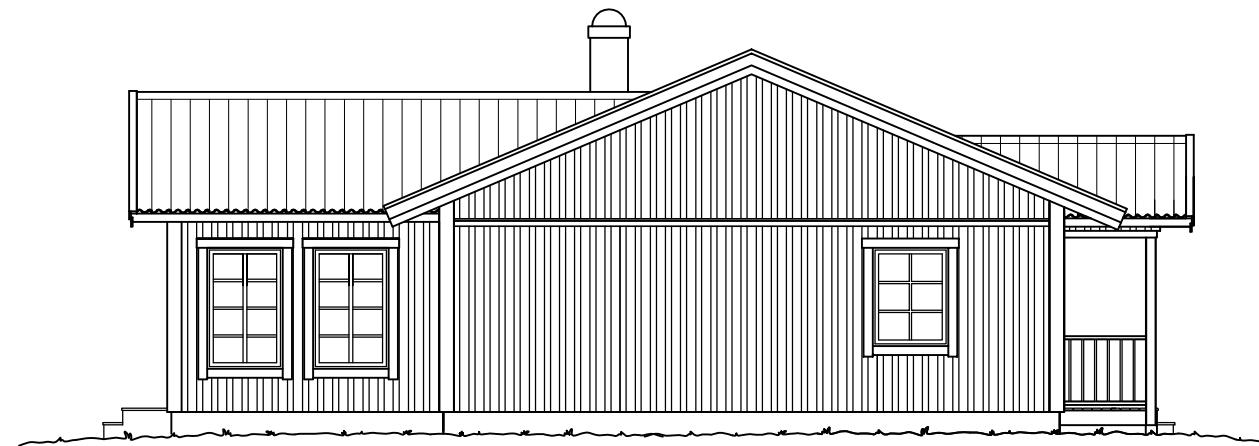

FASAD MOT NORR
(Befintlig fasad)

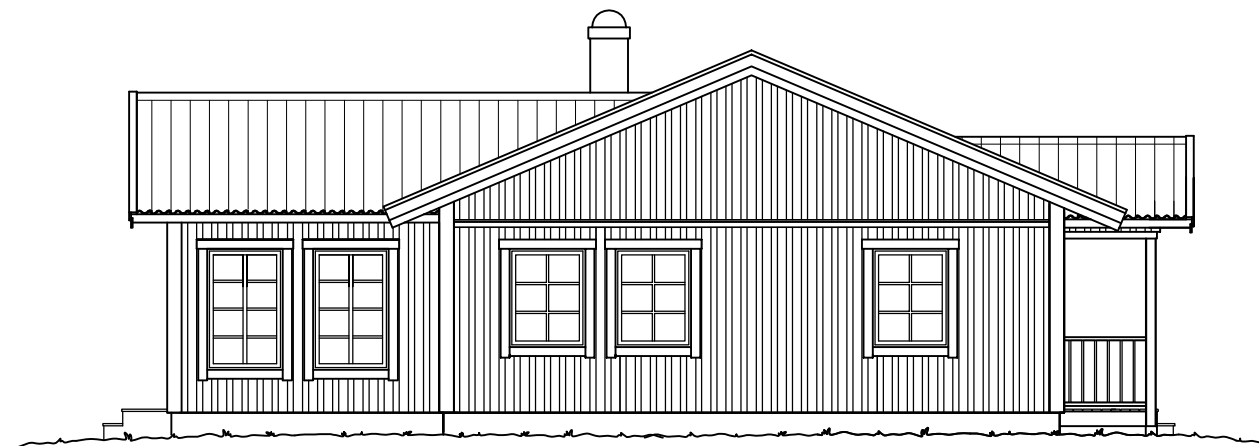

FASAD MOT NORR
– Nya fönster, 2x10/13

20

10

Skala i meter

0

0

Skala i meter

10

20

FASADÄNDRING AV BOSTADSHUS

VIOLEN 3:2

PLAN, SEKTION & FASADER

SKALA 1:100

REV:

DAT: 2014-12-02 RITAD AV: ELISABETH H.