



PLAN
BYGGNADSAREA: 34.4 m²

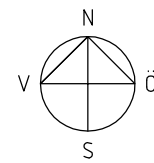


BLÅSIPPAN 23:2

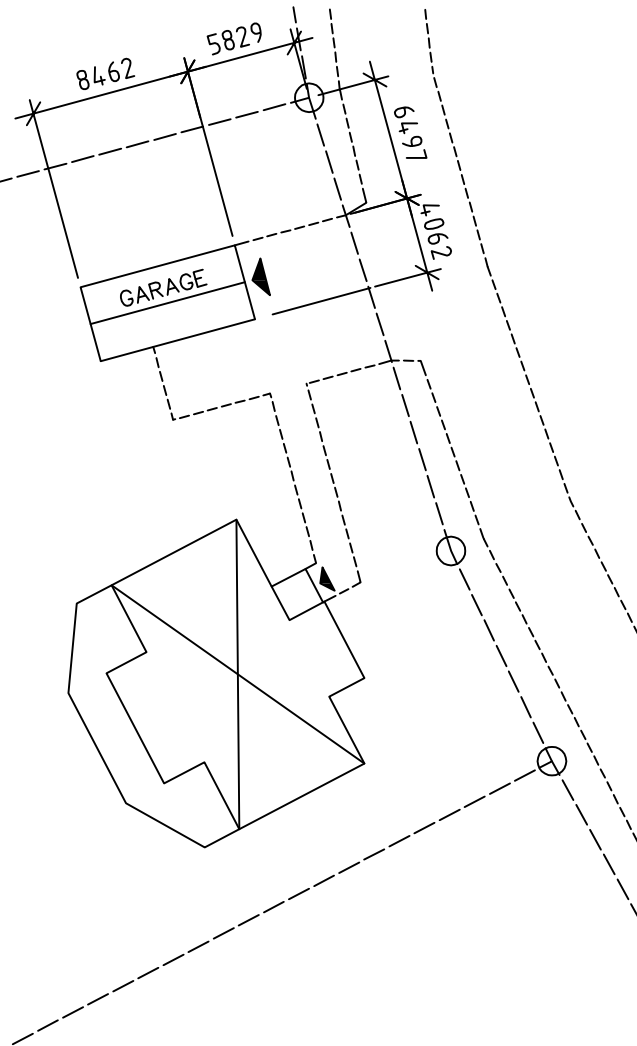


SITUATIONSPLAN SKALA 1:400

Exempelritning, uppförande av garage


Observera att denna ritning enbart illustrerar vad en ansökningsritning ska innehålla för att en prövning av ärendet ska kunna ske. Utformningen av byggnaden ska vara anpassad till den byggnation ni söker för.

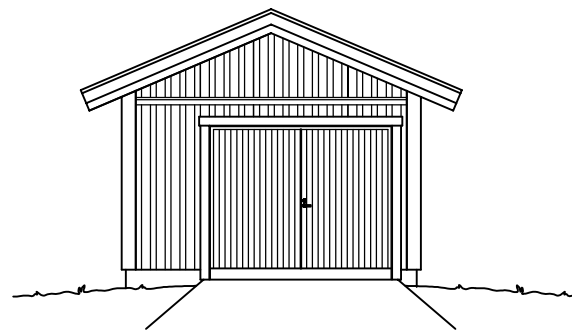


FASAD MOT...

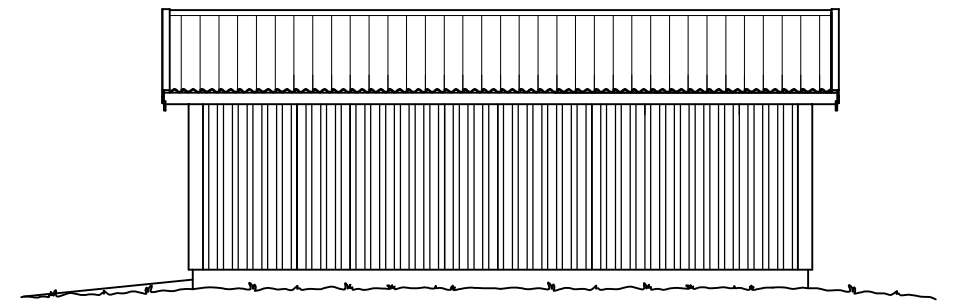


FASAD MOT...

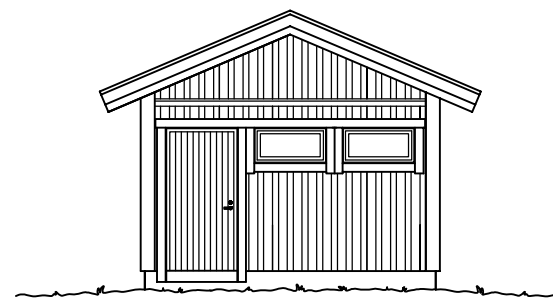

FASAD MOT...

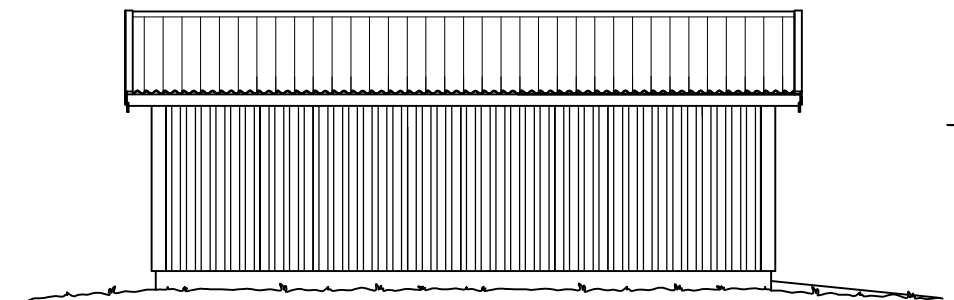

FASAD MOT...

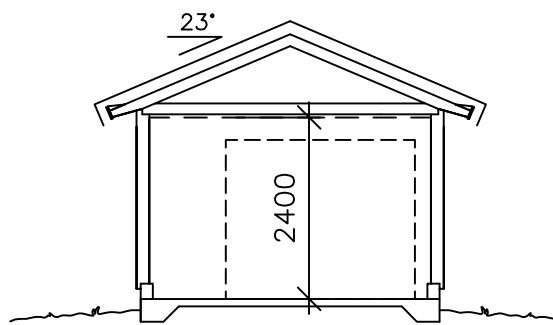

SEKTION A-A

20

10

Skala i meter

0

0

Skala i meter

10

20

NYBYGGNAD AV GARAGE

BLÅSIPPAN 23:2

PLAN, SEKTION & FASADER SKALA 1:100
SITUATIONSPLAN SKALA 1:400

A303 020 REV:
DAT: 2013-03-14 RITAD AV: ELISABETH H.