
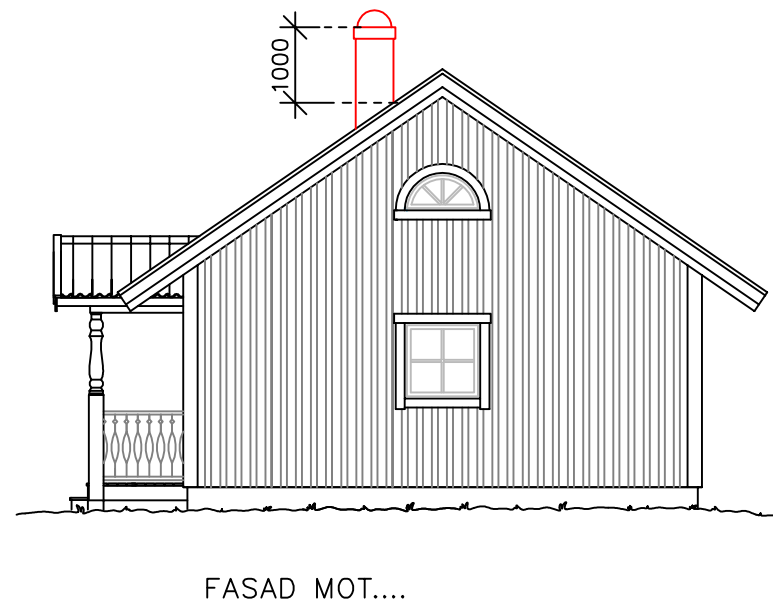
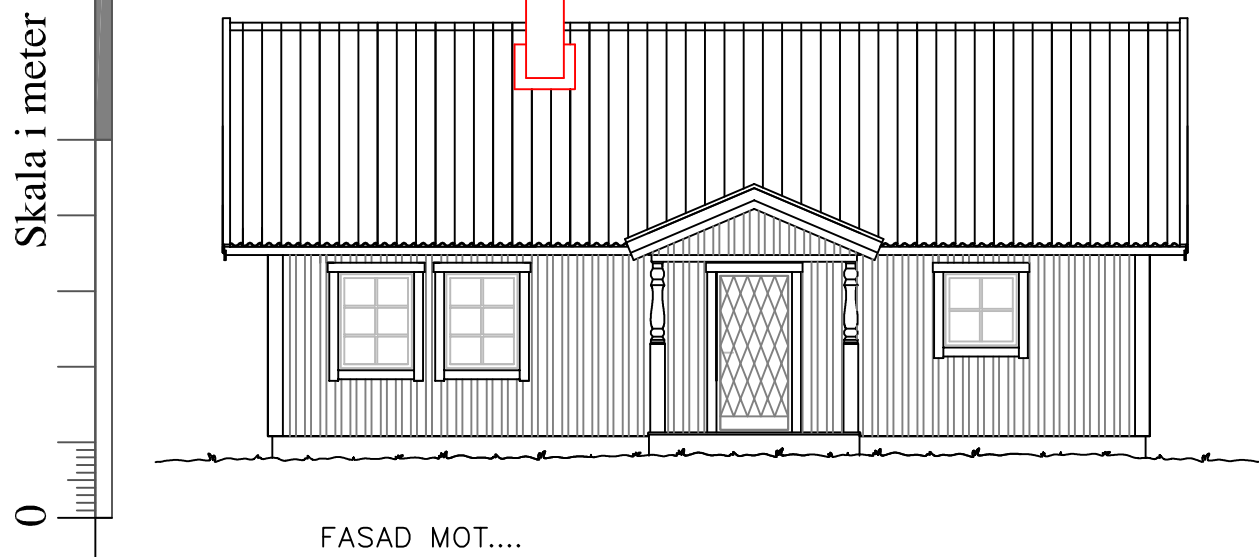
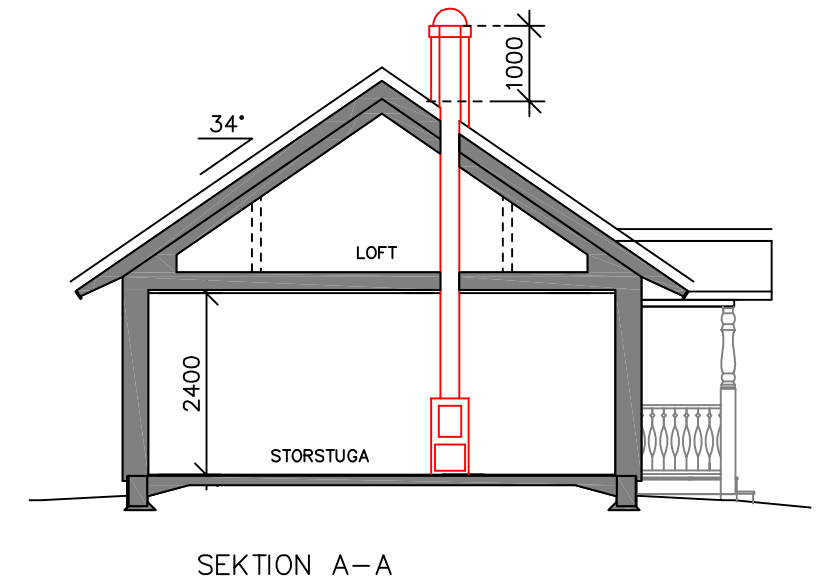
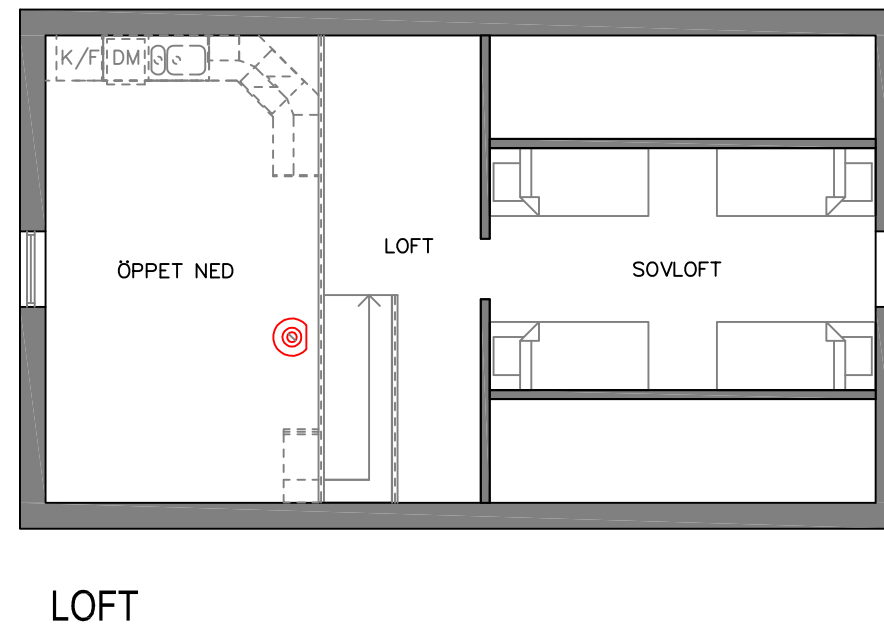


Exempelritning, installation av eldstad

Observera att denna ritning enbart illustrerar vad en ansökningsritning ska innehålla för att en prövning av ärendet ska kunna ske. Utformningen av byggnaden ska vara anpassad till den installation ni söker för.

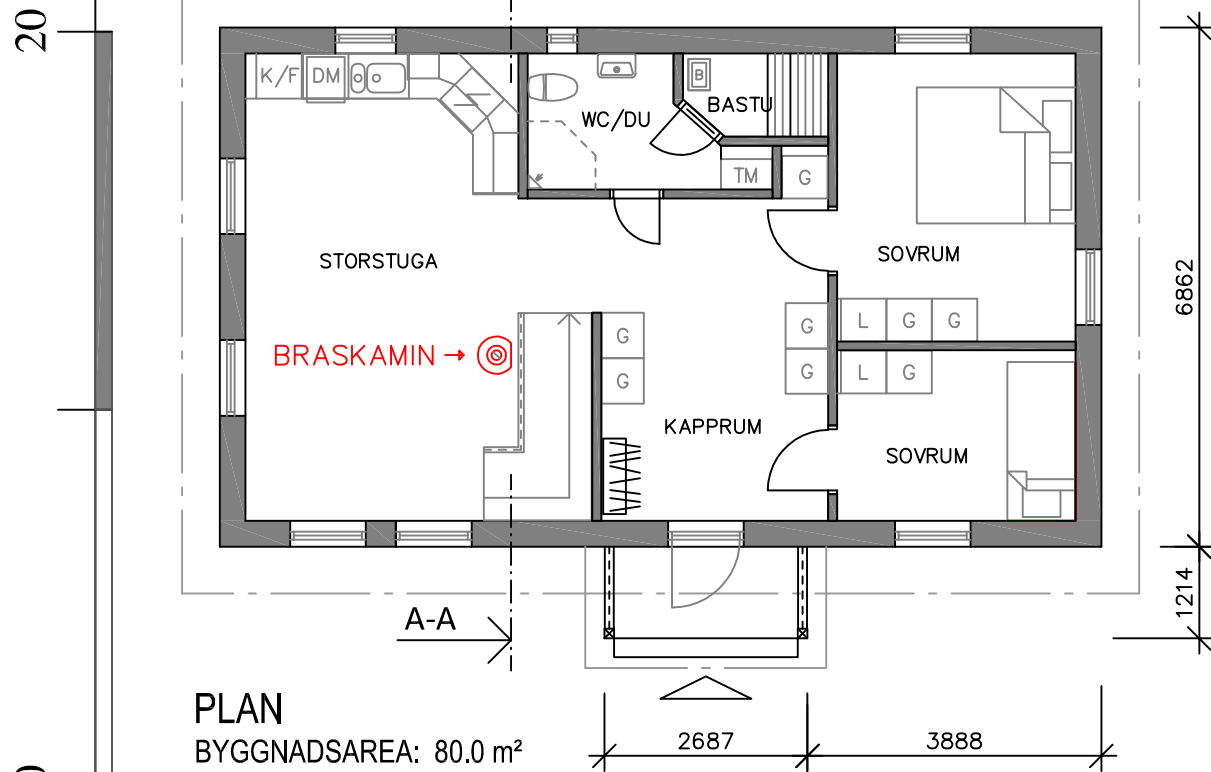

INSTALLATION AV ELDSTAD

VIOLEN 3:2

PLAN & SEKTION
FASADER

SKALA 1:100
SKALA 1:100

A303 020
DAT: 2014-04-04

REV:
RITAD AV: ELISABETH H.

Skala i meter

10

20

10

20

Skala i meter

0

0