



# Exempelritning - "Attefall"


Observera att denna ritning enbart illustrerar vad en ansökningsritning ska innehålla för att en prövning av ärendet ska kunna ske. Utformningen av byggnaden ska vara anpassad till den byggnation ni söker för.

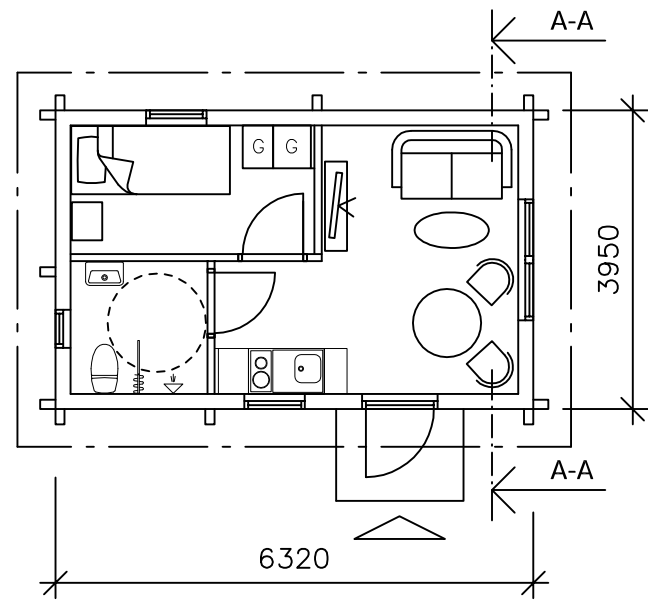


PLAN  
BYGGNADSAREA: 25.0 m<sup>2</sup>

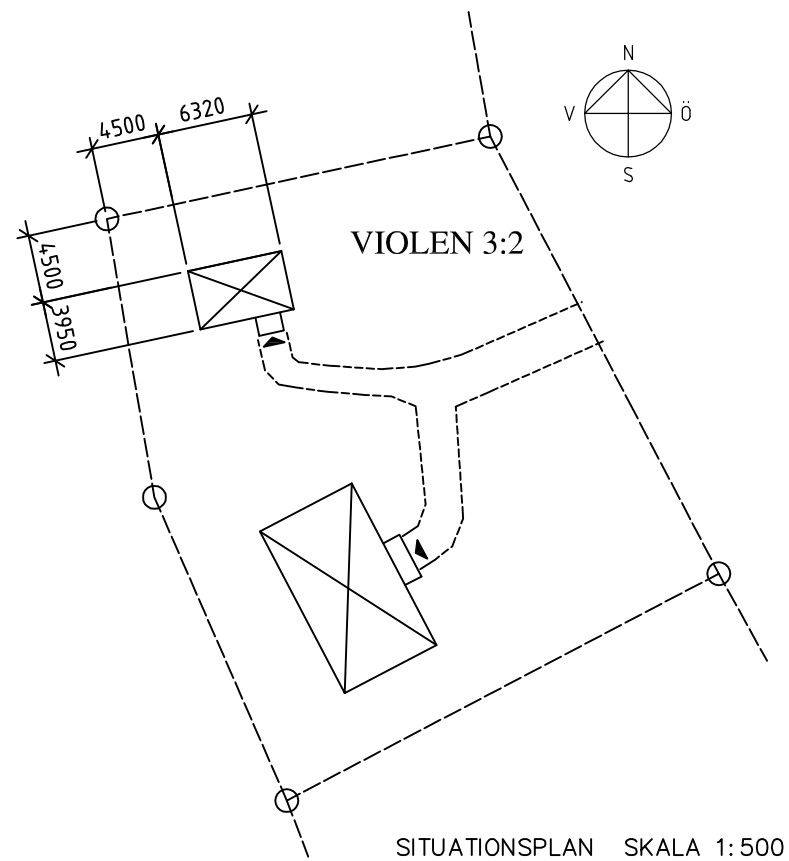


SITUATIONSPLAN SKALA 1:500

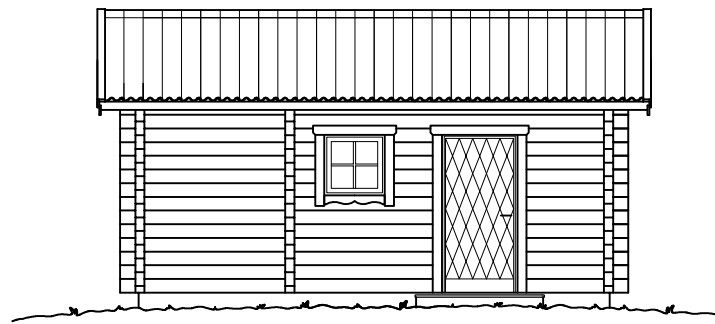


FASAD MOT....

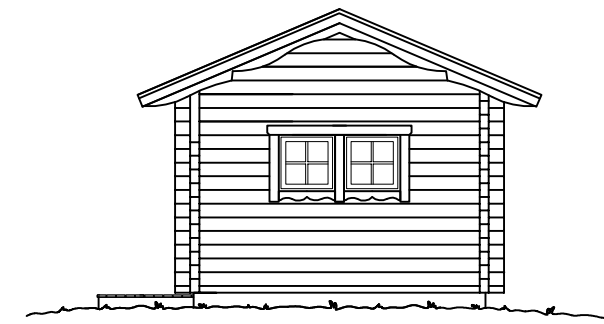


FASAD MOT....

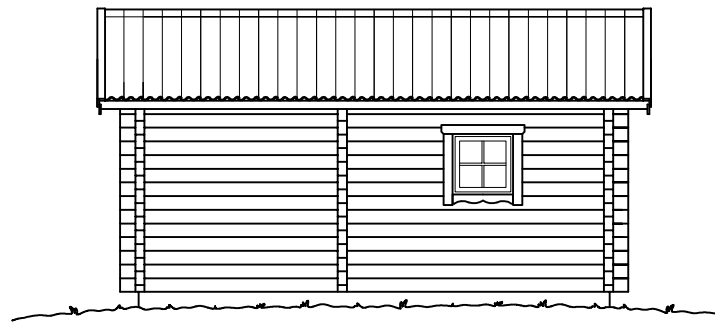

FASAD MOT....

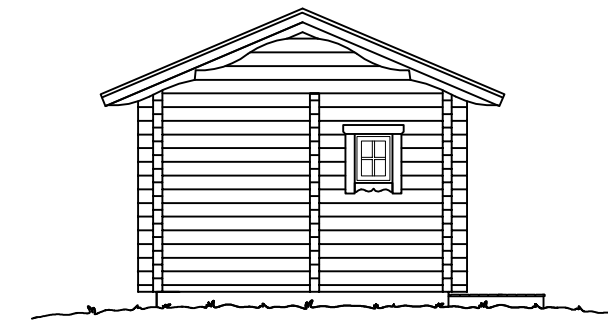

FASAD MOT....

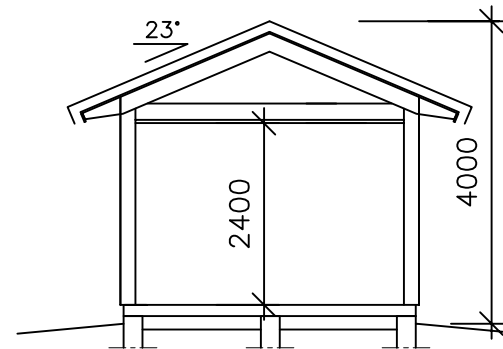

SEKTION A-A

## NYBYGGNAD AV KOMPLEMENTBOSTADSHUS - ATTEFALL

VIOLEN 3:2

PLAN, SEKTION & FASADER  
SITUATIONSPLAN

SKALA 1:100  
SKALA 1:500

A303 020  
DAT: 2014-12-17

REV:  
RITAD AV: ELISABETH H.

20

10

Skala i meter

0

0

Skala i meter

10

20