



Exempelritning, tillbyggnad av bostadshus


Observera att denna ritning enbart illustrerar vad en ansökningsritning ska innehålla för att en prövning av ärendet ska kunna ske. Utformningen av byggnaden ska vara anpassad till den byggnation ni söker för.

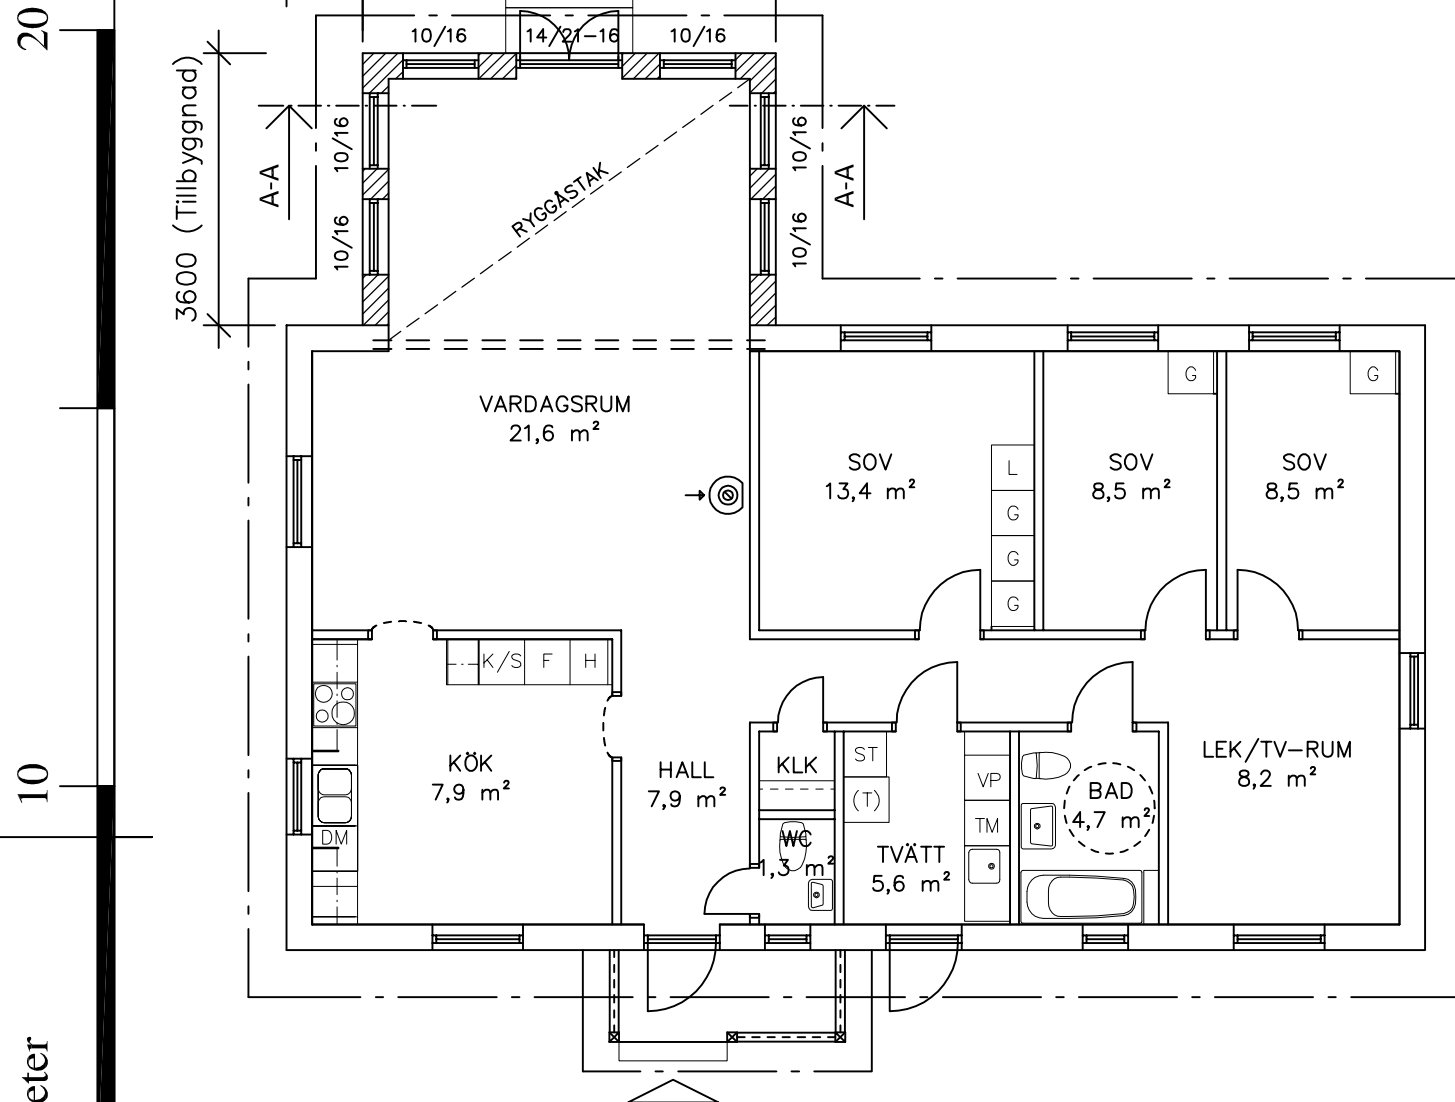


PLAN
BYGGNADSAREA: 144.1 m²

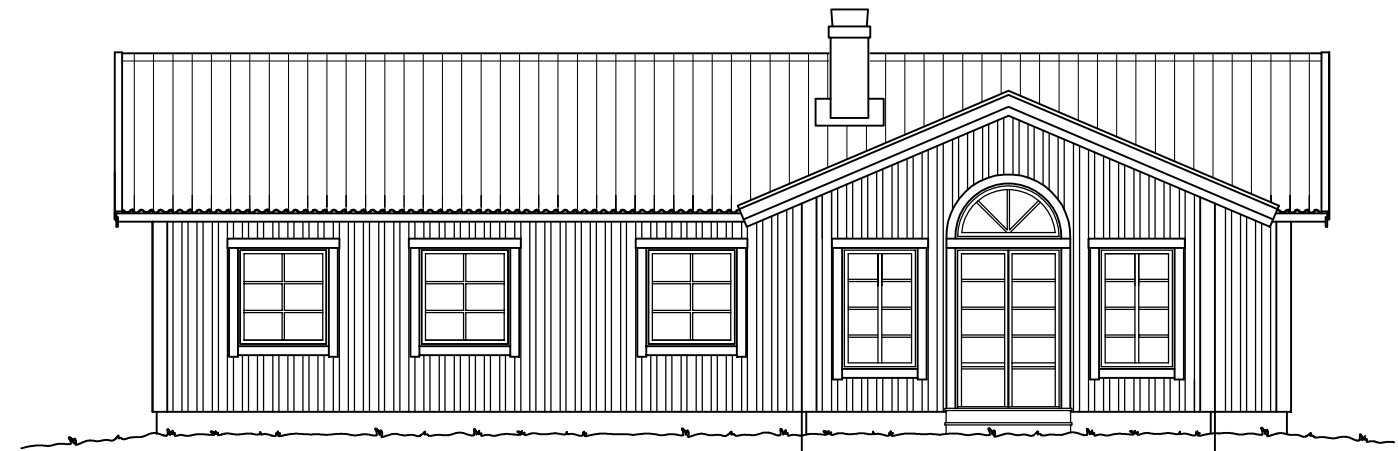


FASAD MOT...

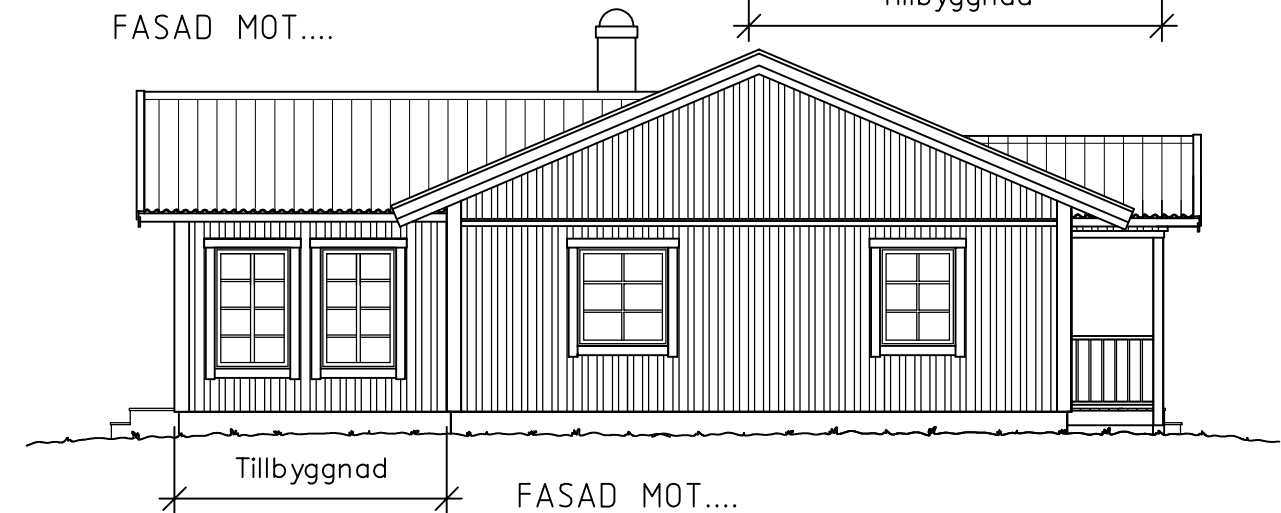

FASAD MOT...

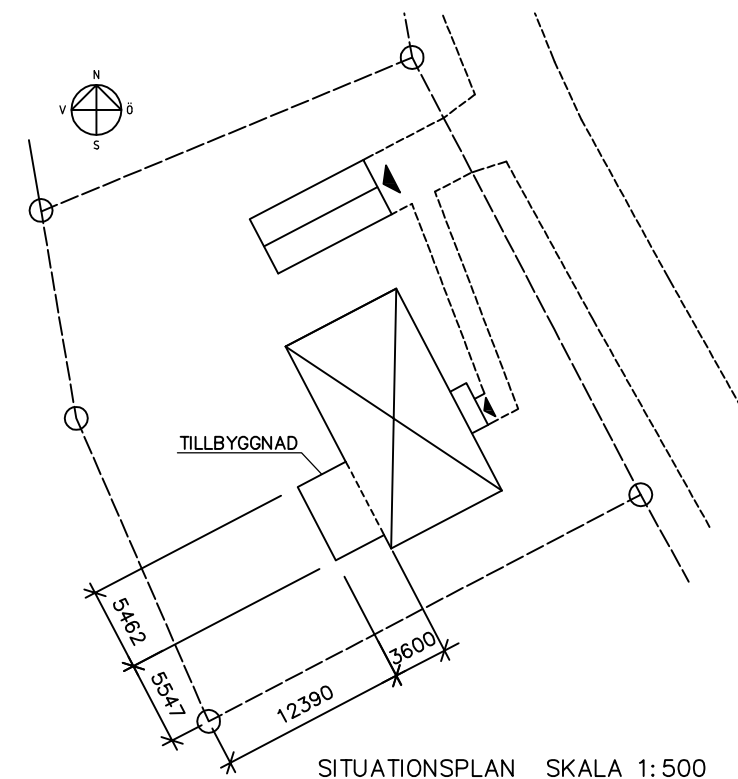

SITUATIONSPLAN SKALA 1:500

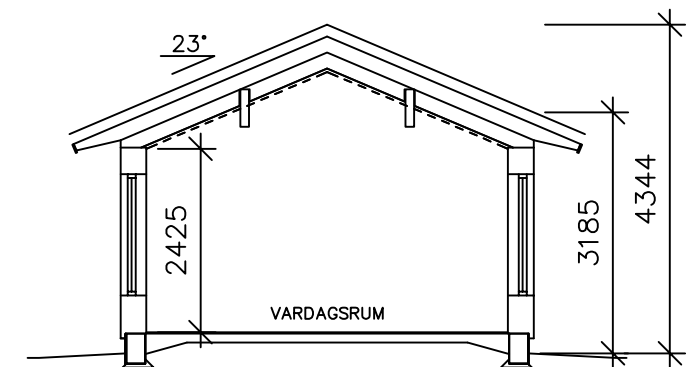

SEKTION A-A (Tillbyggnad)

TILLBYGGNAD AV BOSTADSHUS

VIOLEN 3:2

PLAN, SEKTION & FASADER
SITUATIONSPLAN

SKALA 1:100
SKALA 1:500

REV:

DAT: 2013-03-14 RITAD AV: ELISABETH H.

Skala i meter

Skala i meter

10

20

0

20

10

0