


PLANKARTA

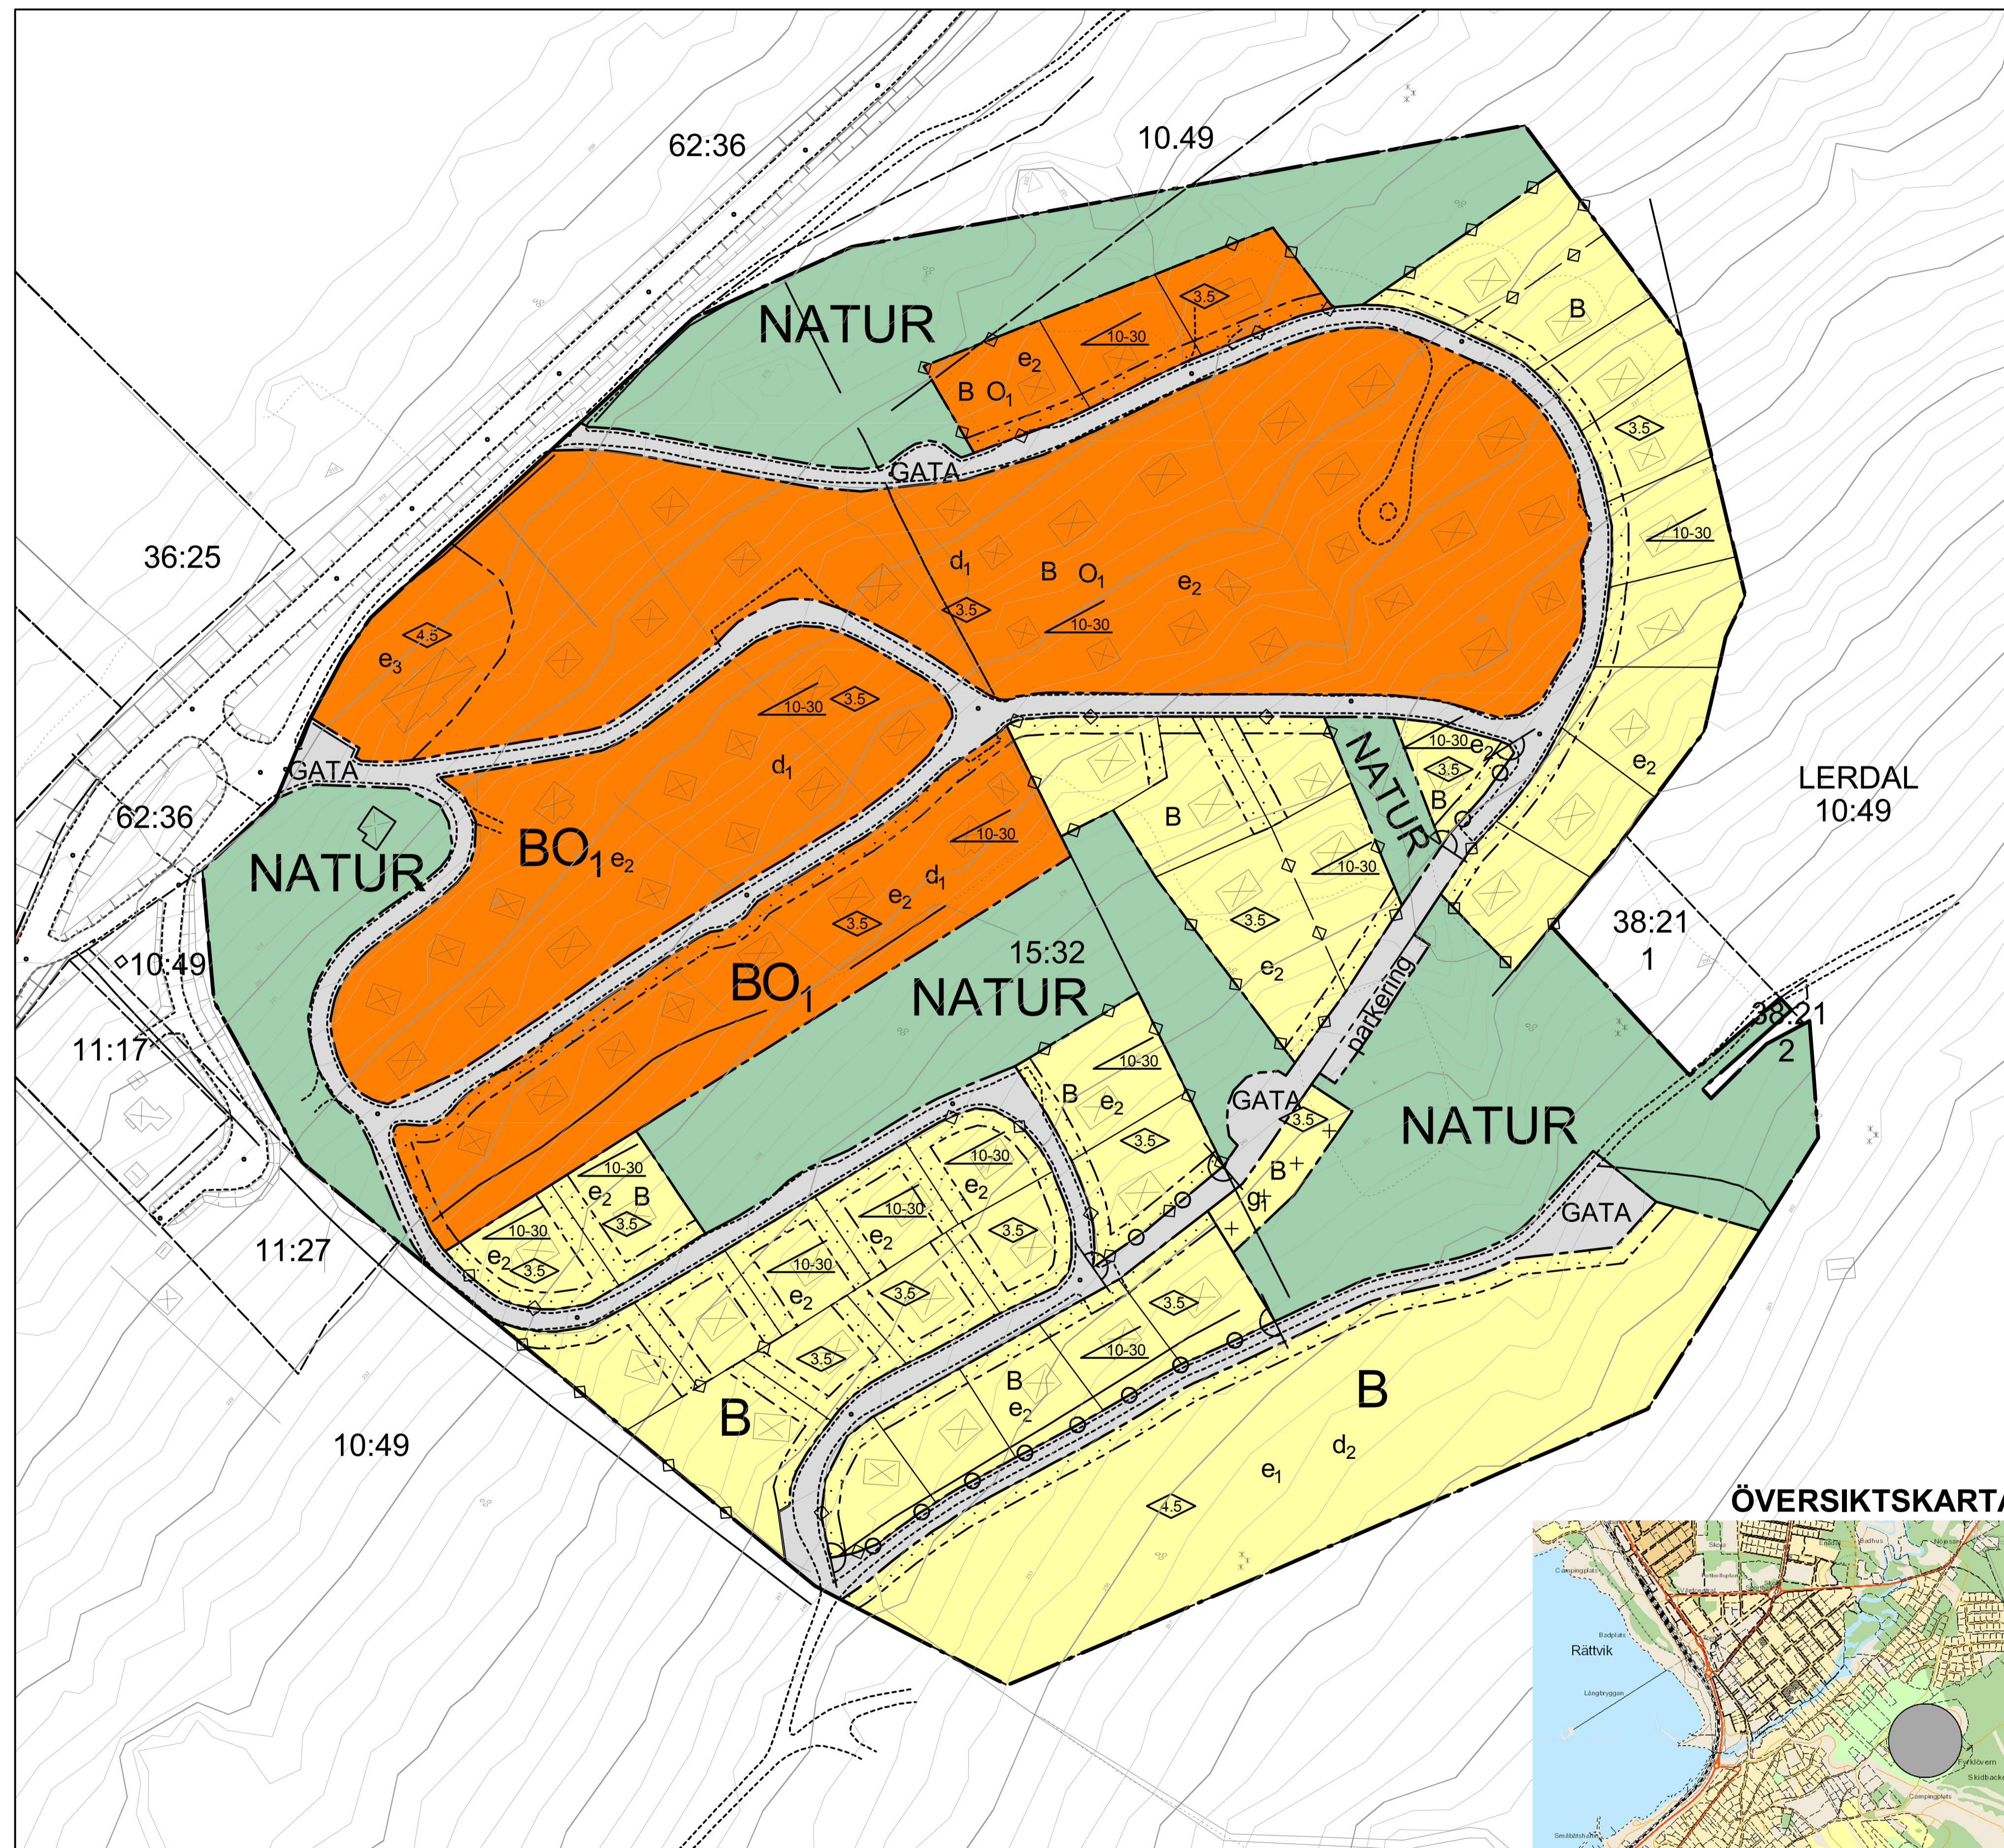

PLANBESTÄMMELSER

Följande gäller inom områden med nedanstående beteckningar. Endast angiven användning och utformning är tillåten. Där beteckning saknas gäller bestämmelsen inom hela planområdet.

GRÄNSBETECKNINGAR

- Planområdesgräns
- Användningsgräns
- Egenskapsgräns

ANVÄNDNING AV MARK OCH VATTEN

Allmänna platser med enskilt huvudmannaskap. 4 kap 8 § 2

- GATA Gata
- NATUR Naturområde

Kvartermark. 4 kap 5 § 3

- B Bostäder
- O₁ Campingstugor

EGENSKAPSBESTÄMMELSER FÖR ALLMÄN PLATS MED ENSKILT HUVUDMANNASKAP

Utformning av allmän plats

- parkering Parkering. 4 kap 5 § 2

EGENSKAPSBESTÄMMELSER FÖR KVARTERSMARK

Bebyggandets omfattning

- e₁ Största exploatering per tomt är 200 kvadratmeter byggnadsarea. 4 kap 11 § 1
- e₂ Största exploatering per tomt är 100 kvadratmeter byggnadsarea. 4 kap 11 § 1
- e₃ Största exploatering är 300 kvadratmeter byggnadsarea. 4 kap 11 § 1
- Marken får inte förses med byggnad. 4 kap 11 § 1
- Marken får endast förses med komplementbyggnad. 4 kap 11 § 1
- Takvinkeln får vara mellan de angivna gradtalen. 4 kap 11 § 1

Fastighetsstorlek

- d₁ Största fastighetsstorlek är 1200 kvadratmeter. 4 kap 18 §
- d₂ Minsta fastighetsstorlek är 1500 kvadratmeter. 4 kap 18 §

Utformning

- Högsta byggnadshöjd i meter. 4 kap 16 § 1

Stängsel och utfart

- Körbar förbindelse får inte anordnas. 4 kap 9 §

ADMINISTRATIVA BESTÄMMELSER

Huvudmannaskap

Huvudmannaskapet är enskilt för allmän plats. 4 kap 7 §

Genomförandetid

Genomförandetiden är 5 år. 4 kap 21 §


Gemensamhetsanläggning

- g₁ Markreservat för gemensamhetsanläggning. 4 kap 18 §

Fastighetsindelning

- Områdets indelning i fastigheter. 4 kap 18 § 1

ÖVERSIKTSKARTA

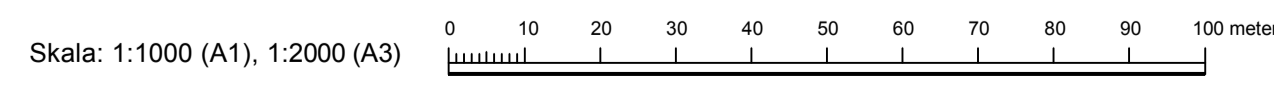

Till planen hör:		<input checked="" type="checkbox"/> Planbeskrivning	<input type="checkbox"/> Granskningsutlåtande
<input type="checkbox"/> Planprogram	<input type="checkbox"/> Miljökonsekvensbeskrivning	<input type="checkbox"/> Gestaltungsprogram	<input type="checkbox"/> Kvalitetsprogram
<input type="checkbox"/> Samrådsredogörelse program	<input checked="" type="checkbox"/> Fastighetsföreteckning	<input type="checkbox"/> Samrådsredogörelse	<input checked="" type="checkbox"/> Illustration
Detaljplan för Lerdal 15:32			
Rättviks kommun	Dalarnas län	Beslutsdatum	Instans
Samrådshandling		Godkännande	
		Antagande	
Upprättad den 7 mars 2018	Reviderad	Laga kraft	
Anders Sydén Mark- och planchef	Joakim Lundbäck Utredare, WSP Samhällsbyggnad		